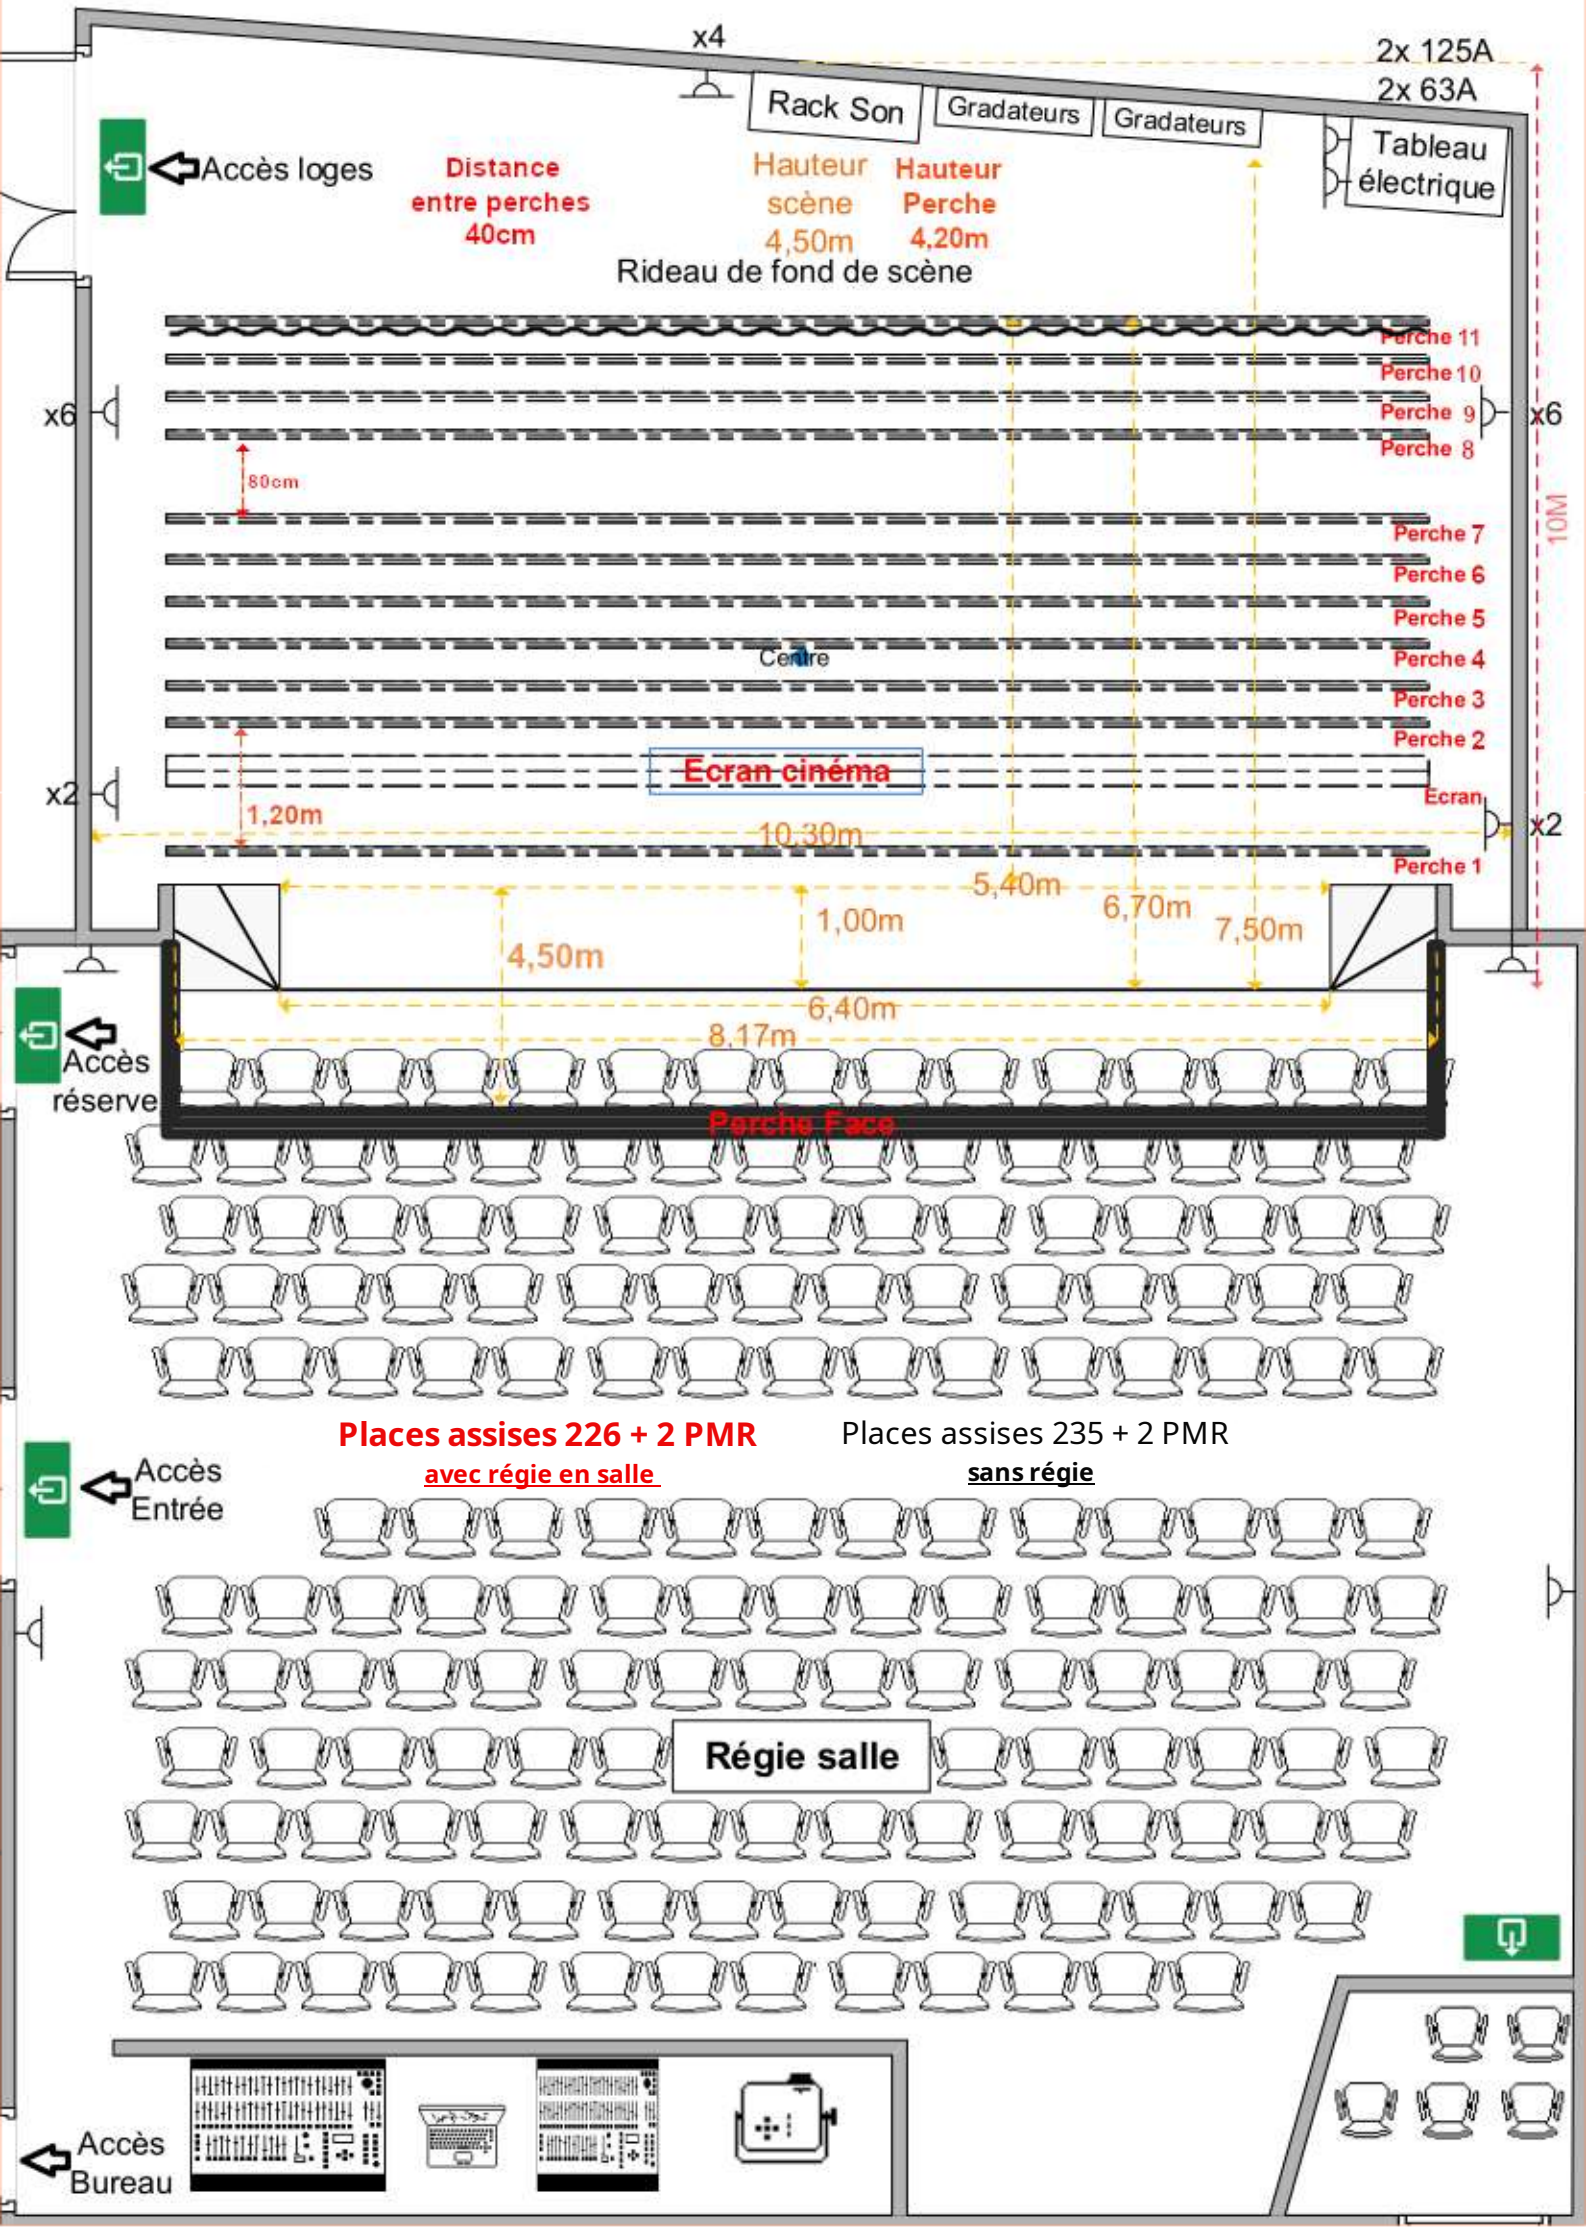
x4
2x 125A
2x 63A
Rack Son
Gradateurs
Gradateurs
Tableau électrique
Accès loges
Distance entre perches 40cm
Hauteur scène 4,50m
Hauteur Perche 4,20m
Rideau de fond de scène
Perche 11
Perche 10
Perche 9
Perche 8
Perche 7
Perche 6
Perche 5
Perche 4
Perche 3
Perche 2
Perche 1
x6
x6
80cm
10M
Centre
Ecran cinéma
Ecran
x2
x2
1,20m
10,30m
5,40m
1,00m
6,70m
7,50m
4,50m
6,40m
8,17m
Accès réserve
Perche Face
Places assisses 226 + 2 PMR
avec régie en salle
Places assises 235 + 2 PMR
sans régie
Accès Entrée
Régie salle
Accès Bureau